
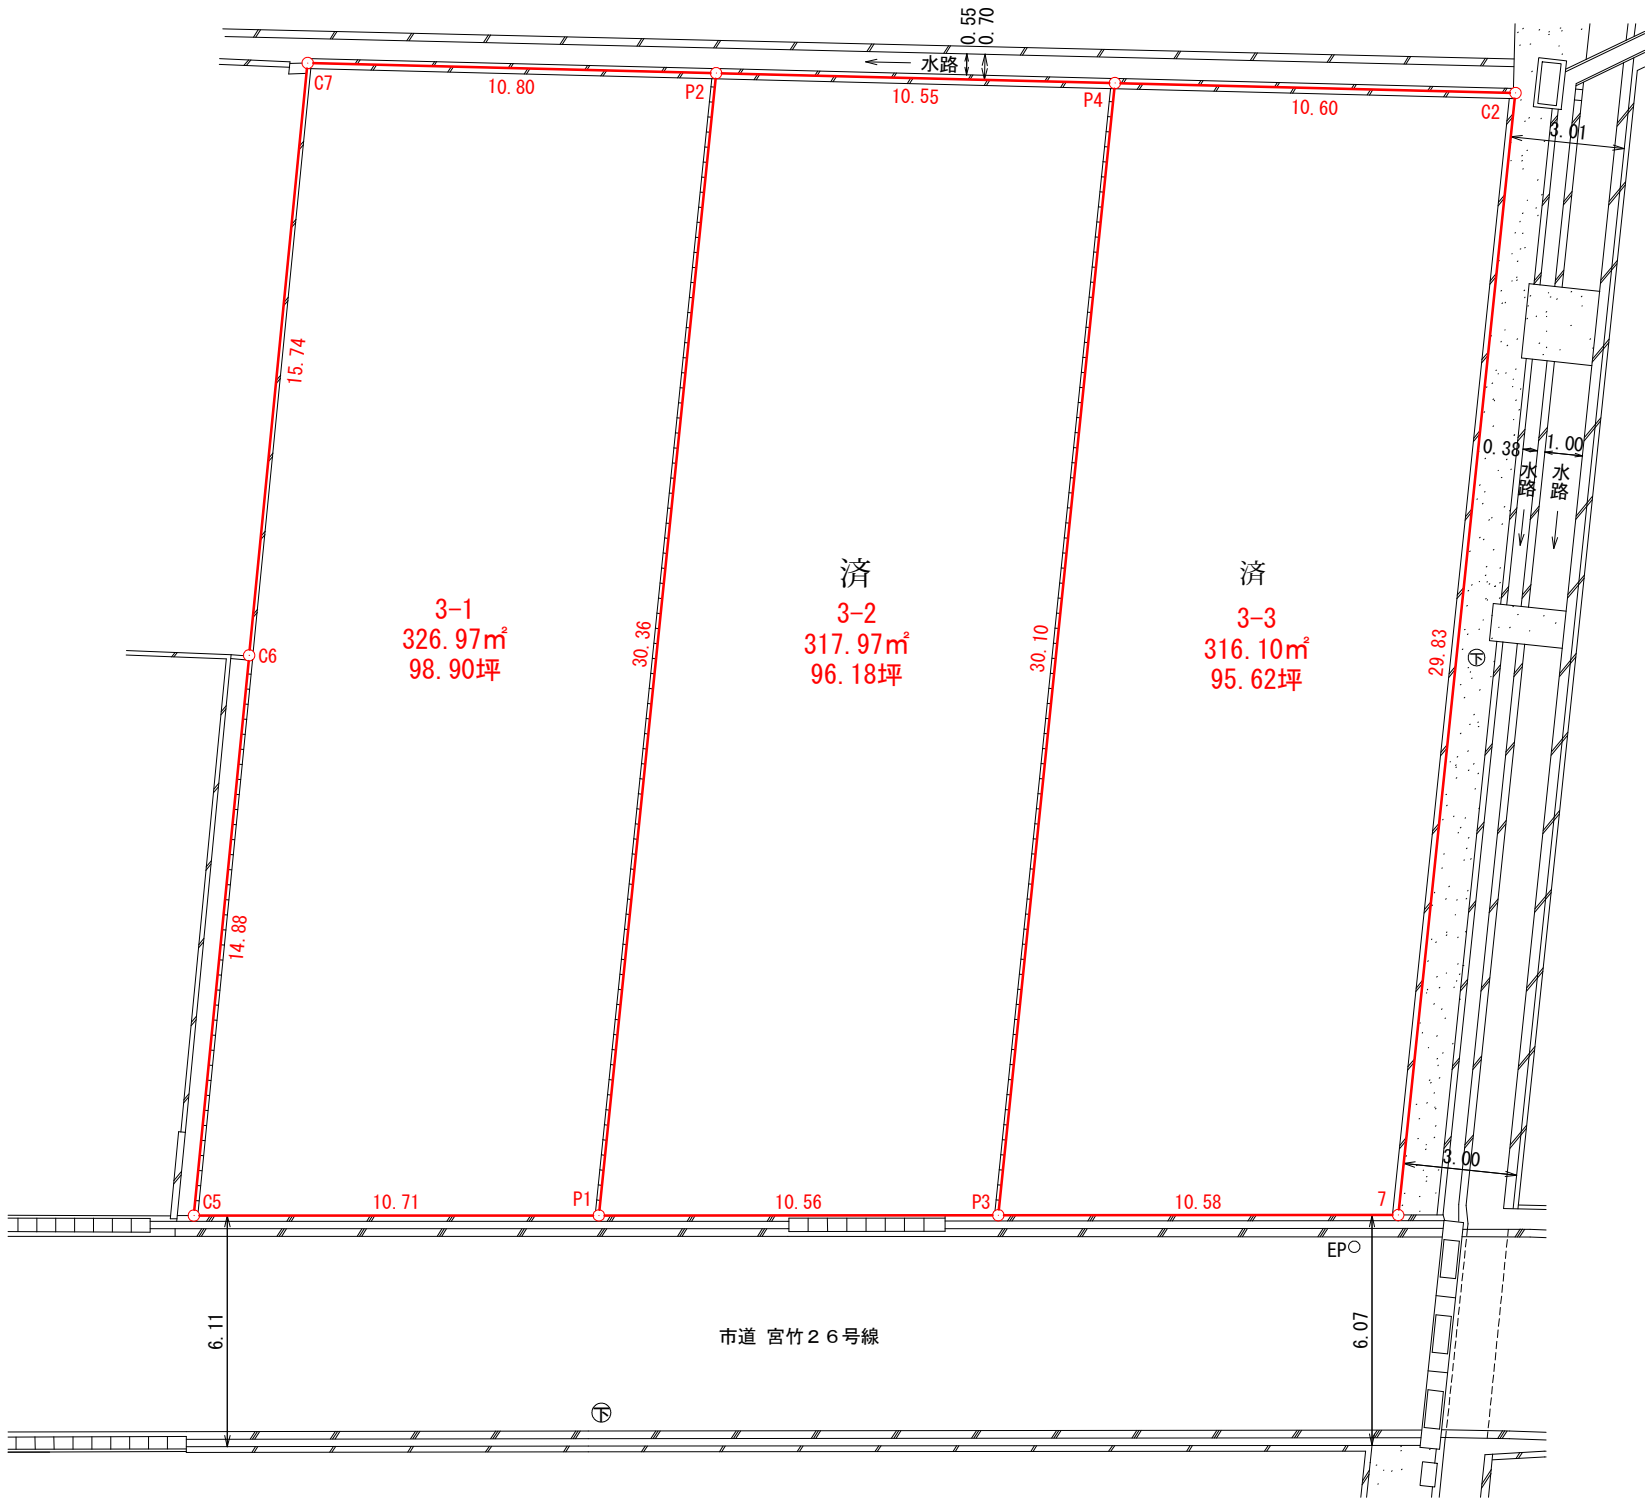


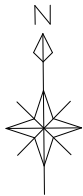

求積表

地 番	3-1			
N0	Xn	Yn	Yn+1-Yn-1	Xn・(Yn+1-Yn-1)
C6	120.947	69.283	3.339	403.842033
C7	136.596	70.999	12.519	1710.045324
P2	136.212	81.802	7.376	1004.699712
P1	106.036	78.375	-14.142	-1499.561112
C5	106.146	67.660	-9.092	-965.079432
合 計				653.946525
合 計 面 積				326.9732625
地 積				326.97 m ²

地 番	3-2			
N0	Xn	Yn	Yn+1-Yn-1	Xn・(Yn+1-Yn-1)
P2	136.212	81.802	13.973	1903.290276
P4	135.837	92.348	7.140	969.876180
P3	105.927	88.942	-13.973	-1480.117971
P1	106.036	78.375	-7.140	-757.097040
合 計				635.951445
合 計 面 積				317.9757225
地 積				317.97 m ²

地 番	3-3			
N0	Xn	Yn	Yn+1-Yn-1	Xn・(Yn+1-Yn-1)
P4	135.837	92.348	14.002	1901.989674
C2	135.460	102.944	7.174	971.790040
7	105.817	99.522	-14.002	-1481.649634
P3	105.927	88.942	-7.174	-759.920298
合 計				632.209782
合 計 面 積				316.1048910
地 積				316.10 m ²

総合計面積	961.0538760 m ²
-------	----------------------------

事 業 名			
箇 所	能 美 市 宮 竹 町 レ 3 番 、 4 番 1		
図 名	分 筆 計 画 図		
作 成	令 和 7 年 5 月 2 9 日		
縮 尺	S=1/200		
図面番号		調 整	R 年 月 日
作 成 者	石 川 県 金 沢 市 割 出 町 3 5 0 番 地 1 1 0 2 号 た ち 測 量 設 計 株 式 有 限 公 司 館 竜 一 土 地 家 屋 調 査 士 事 務 所		